

Comune di
SANTA MARIA LA CARITA'
Città Metropolitana di Napoli

OGGETTO:
Realizzazione strada di collegamento tra il Campo Sportivo ed il Cimitero.
PROGETTO DI COMPLETAMENTO

ELABORATI
E.07
TAVOLA
DATA
NOVEMBRE 2023


PLANIMETRIA DESCRITTIVA

COMITENTE
AMMINISTRAZIONE COMUNALE
DI SANTA MARIA LA CARITA'

Il Direttore dei Lavori
Ing. Raffaele Colaninno

Il R.U.P.
Ing. Raffaele Colaninno

P.A.V.
L. 10/01/2023
F. 01/01/2023
P. 01/01/2023

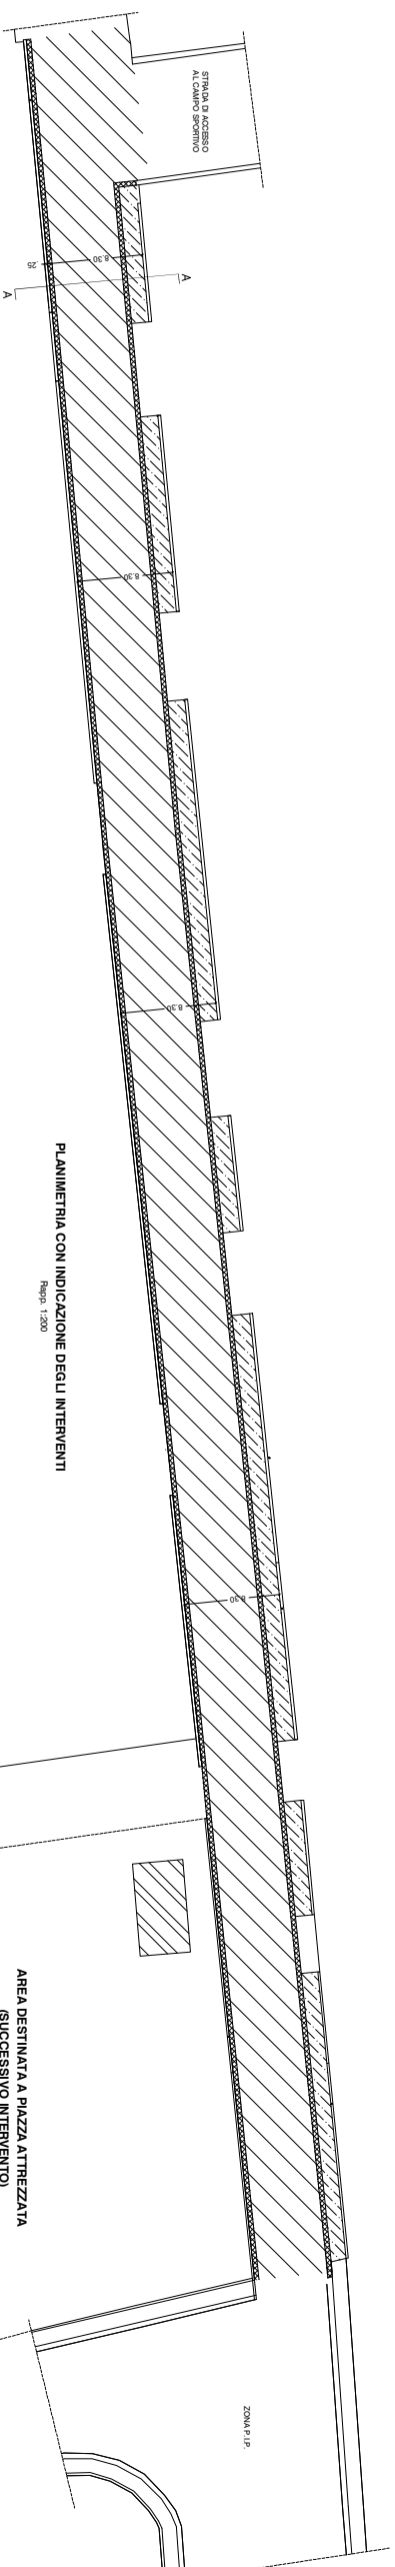




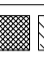
PLANIMETRIA CON INDICAZIONE DEGLI INTERVENTI


Scala: 1:200

AREA DESTINATA A PIAZZA ATTREZZATA
(SUCCESSIVO INTERVENTO)

ZONA P.I.P.

IMPIANTI
- Realizzazione rete elettrica pubblica e acque meteoriche
- Realizzazione vasca di ricambio
OPERE DI COMPLETAMENTO
- Realizzazione zona verde da 40 cm su base 15% di sabbia
- Realizzazione marciapiede da 1,50 mt su un lato della strada, con pavimentazione in elementi prefabbricati e cordolo in cemento vibrato.
- Realizzazione segnaletica stradale in conglomerato bituminoso.
- Realizzazione segnaletica stradale
- Realizzazione zone pedonali

-  Realizzazione tappeto stradale in conglomerato bituminoso completo di segnaletica stradale
-  Verde di recupero
-  Realizzazione marciapiede con masselli in cemento e cordoli in cemento vibrato
-  Realizzazione zanzella in cemento armato

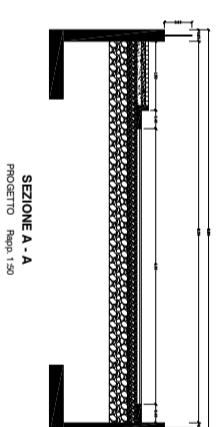

SEZIONE A - A
PROGETTO: Scala: 1:50